

NorEve Piha 150

KANSILEHTI

Tätä kansilehteä voidaan käyttää Norelco NorEve sähköauton latauksen syöttökeskuksen tekniseen määrittelyyn ja tarjouskyselyn pohjana. Vakiotuotteeseen kuuluvat varusteet on oletuksena esivalittu valmiiksi mutta nimellisvirta ja lähtöjen määrä on aina itse määritettävä.

Projektin nimi

Keskustunnus

Keskusten määrä

Nimellisvirta

☐ 250A

☐ 400A

☐ 630A

Lähtöjen kalustus:

Vakiomallien kalustusvaihtoehdot jonovarokeytkimillä

I_N=250A

I_N=400A

I_N=630A

00/160A

kpl

5 kpl

8 kpl

10 kpl

2/400A

kpl

3 kpl

5 kpl

3/630A

kpl

Syötön mittaust, LKA 0.2S, nimellisvirran mukaan

☐ Sähkölaitos

☐ Jälkimittaus

☐ ei mittausta

Kuormanhallinnan virtamuuntajat LKA 0.5, nimellisvirran mukaan

☐ Kyllä

☐ Ei

Vikavirtasuojien tyyppi

☐ A-luokka

☐ B-luokka

☐ ei vikavirtasuojasta

Lämpöeristetty ohjauslaitetila

☐ Kyllä

☐ Ei

Tuulihaka

☐ Kyllä

☐ Ei

Aurausviitta

☐ Kyllä

☐ Ei

Varasulakekotelo

☐ Kyllä

☐ Ei

Tarjouskyselylomakkeen voi lähettää Norelco Oy:lle suoraan osoitteeseen info@norelco.fi.

Kerro viestissäsi tai tällä lomakkeella yrityksesi nimi, oma sähköpostiosoitteesi sekä puhelinnumerosi.

Lisätietoja NorEve- tuotteista löytyy osoitteesta www.norelco.fi

Tarjouskyselyn lähettäjä:

Yrityksen nimi


Yrityksen osoite

Henkilön nimi


Puhelin

Sähköpostiosoite

A muutos		D muutos		3L,N,PE	
B muutos		E muutos			
C muutos		F muutos			

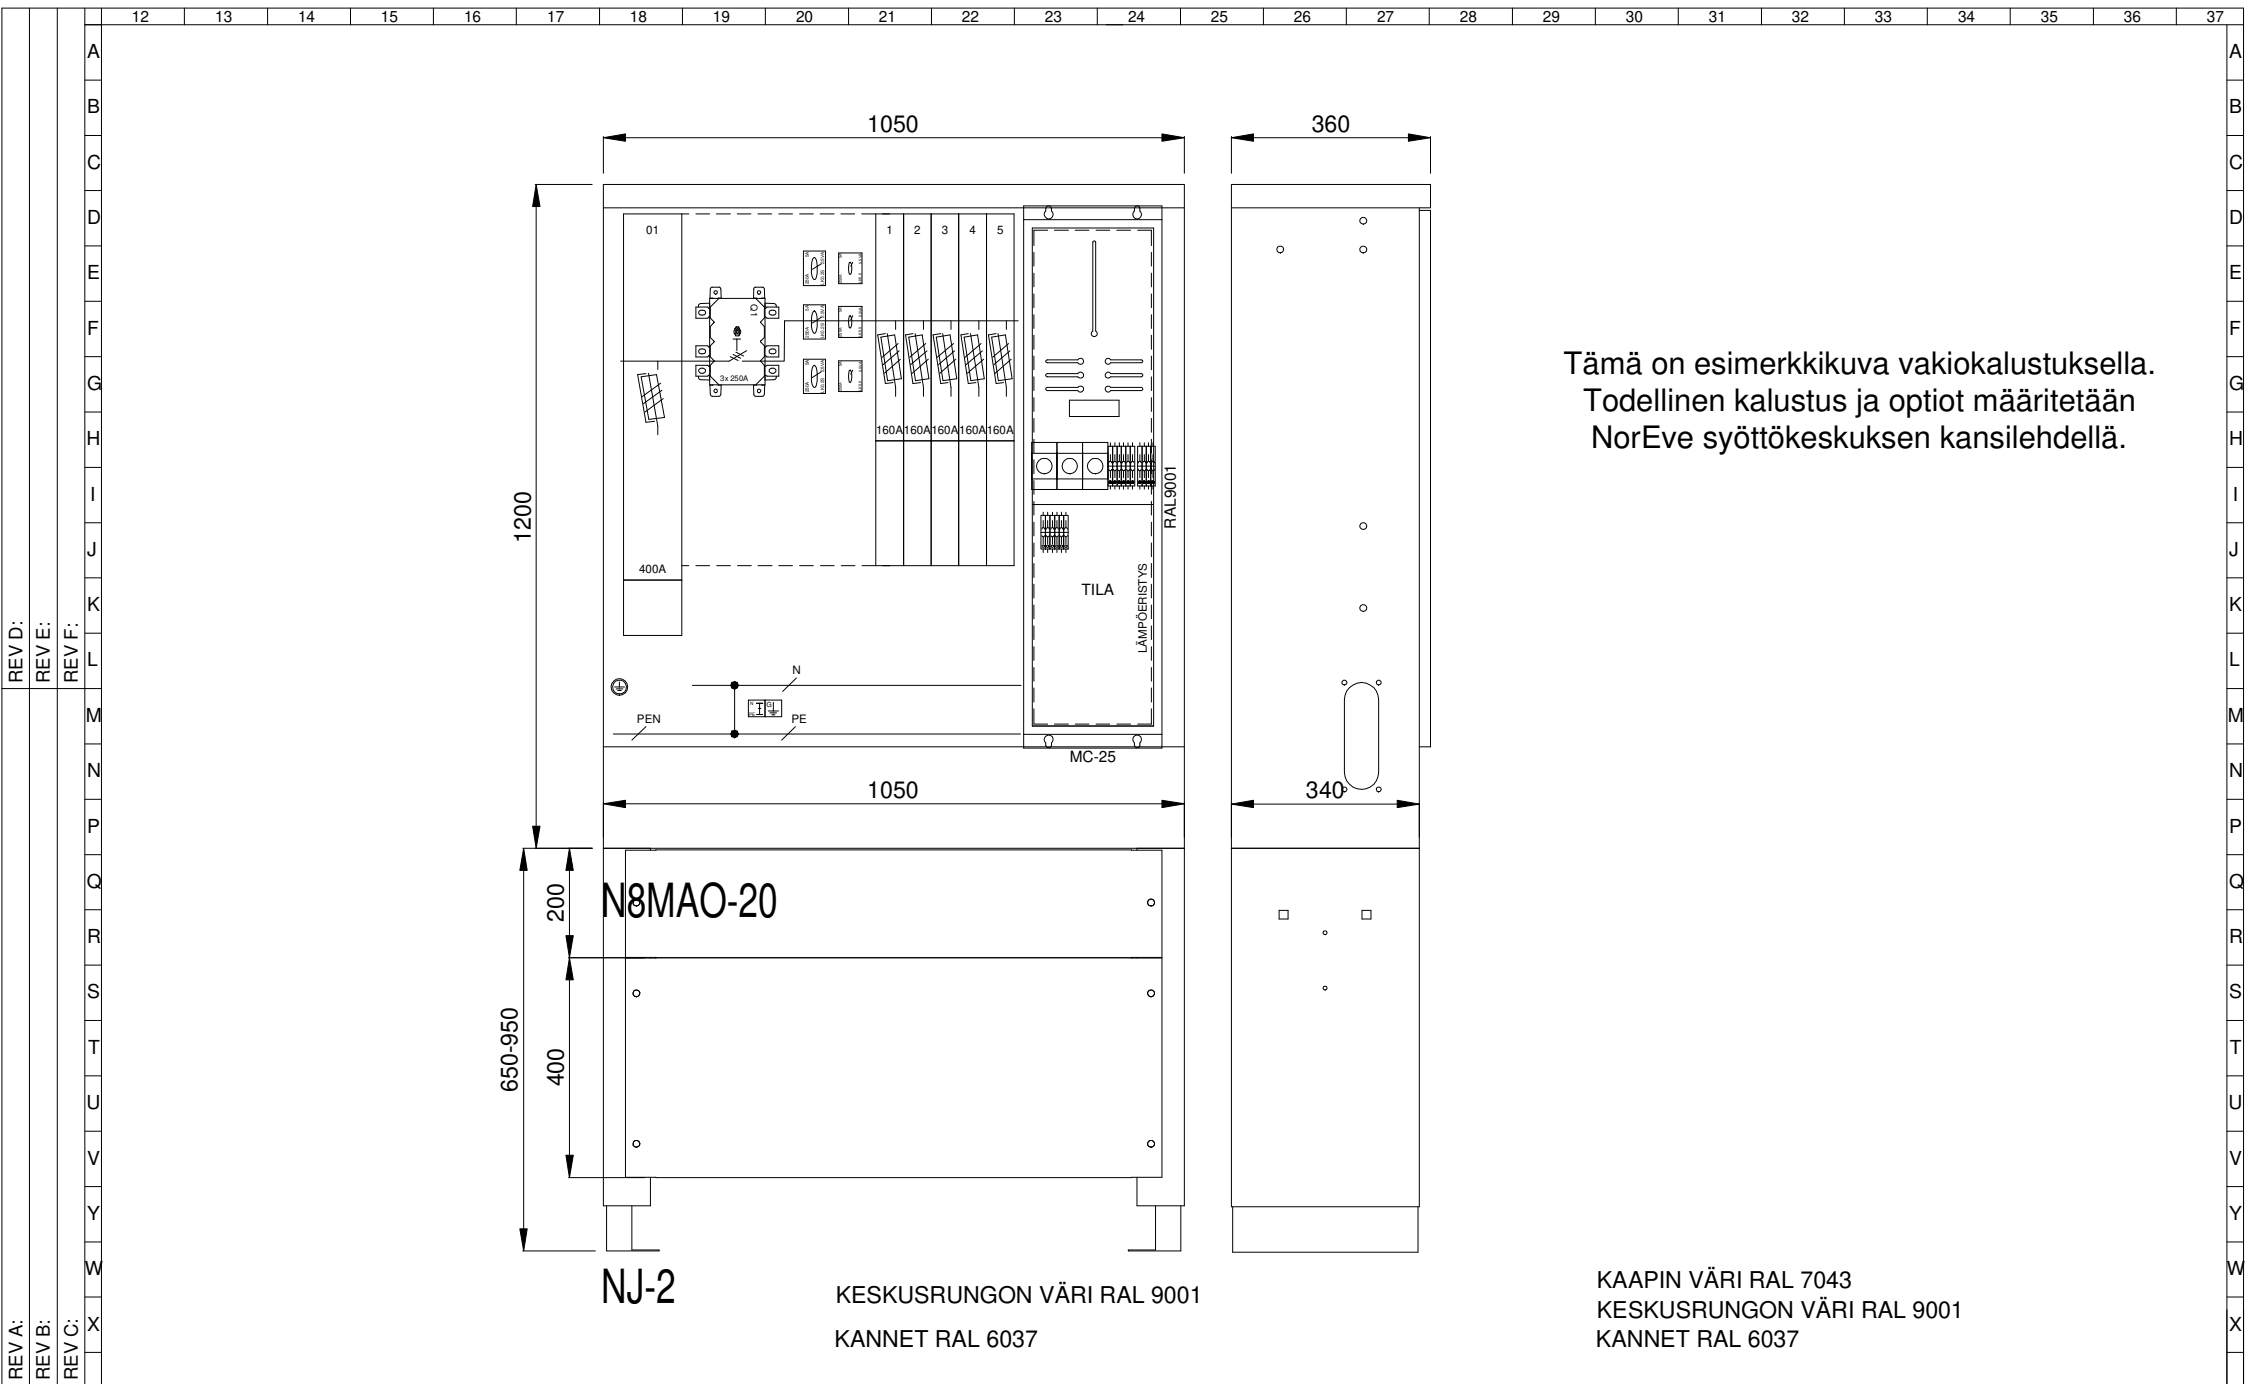

 PL 28, 57201 SAVONLINNA PUH:015-5767 70 FAX:015-5767 710 WWW.NOVELCO.FI	TUNNUS:	PK-SA	RAKENNE:	NorEve	MIT.ER.JÄNN. Ui:	400 V	VALMISTUSPIIRUSTUS	
	KOHDE:		SYVYYS:	360 mm	MIT. TAAJUUS fn:	50 Hz	PIIR. NRO: NorEve_Piha150_250_00	
	TILAAJA:		KOTEL.LUOKKA:	IP 44	MIT.VIRTA In:	250 A	VALM.NRO:	PROJ. NRO:
			OSASTOINTIMUOTO:	2-4	TERM.KEST.lcw:	6 kA	SUUNN:	PVM: 22.12.2021
			EMC-YMPÄRISTÖ:	A TAI B	DYN.KEST lpk:	10,2 kA	TARK:	SUHDE: 1:10
			KYTKENTÄMENET.:	FFF	EHD.KEST lcc:	kA	HYV:	SIVU NRO: 1
			PAINO:	150 kg	JAKELUJARJ:	TN	SUOJAUS SÄHKÖISKULTA:	SUOJAMAAD.,KOTELOINTI

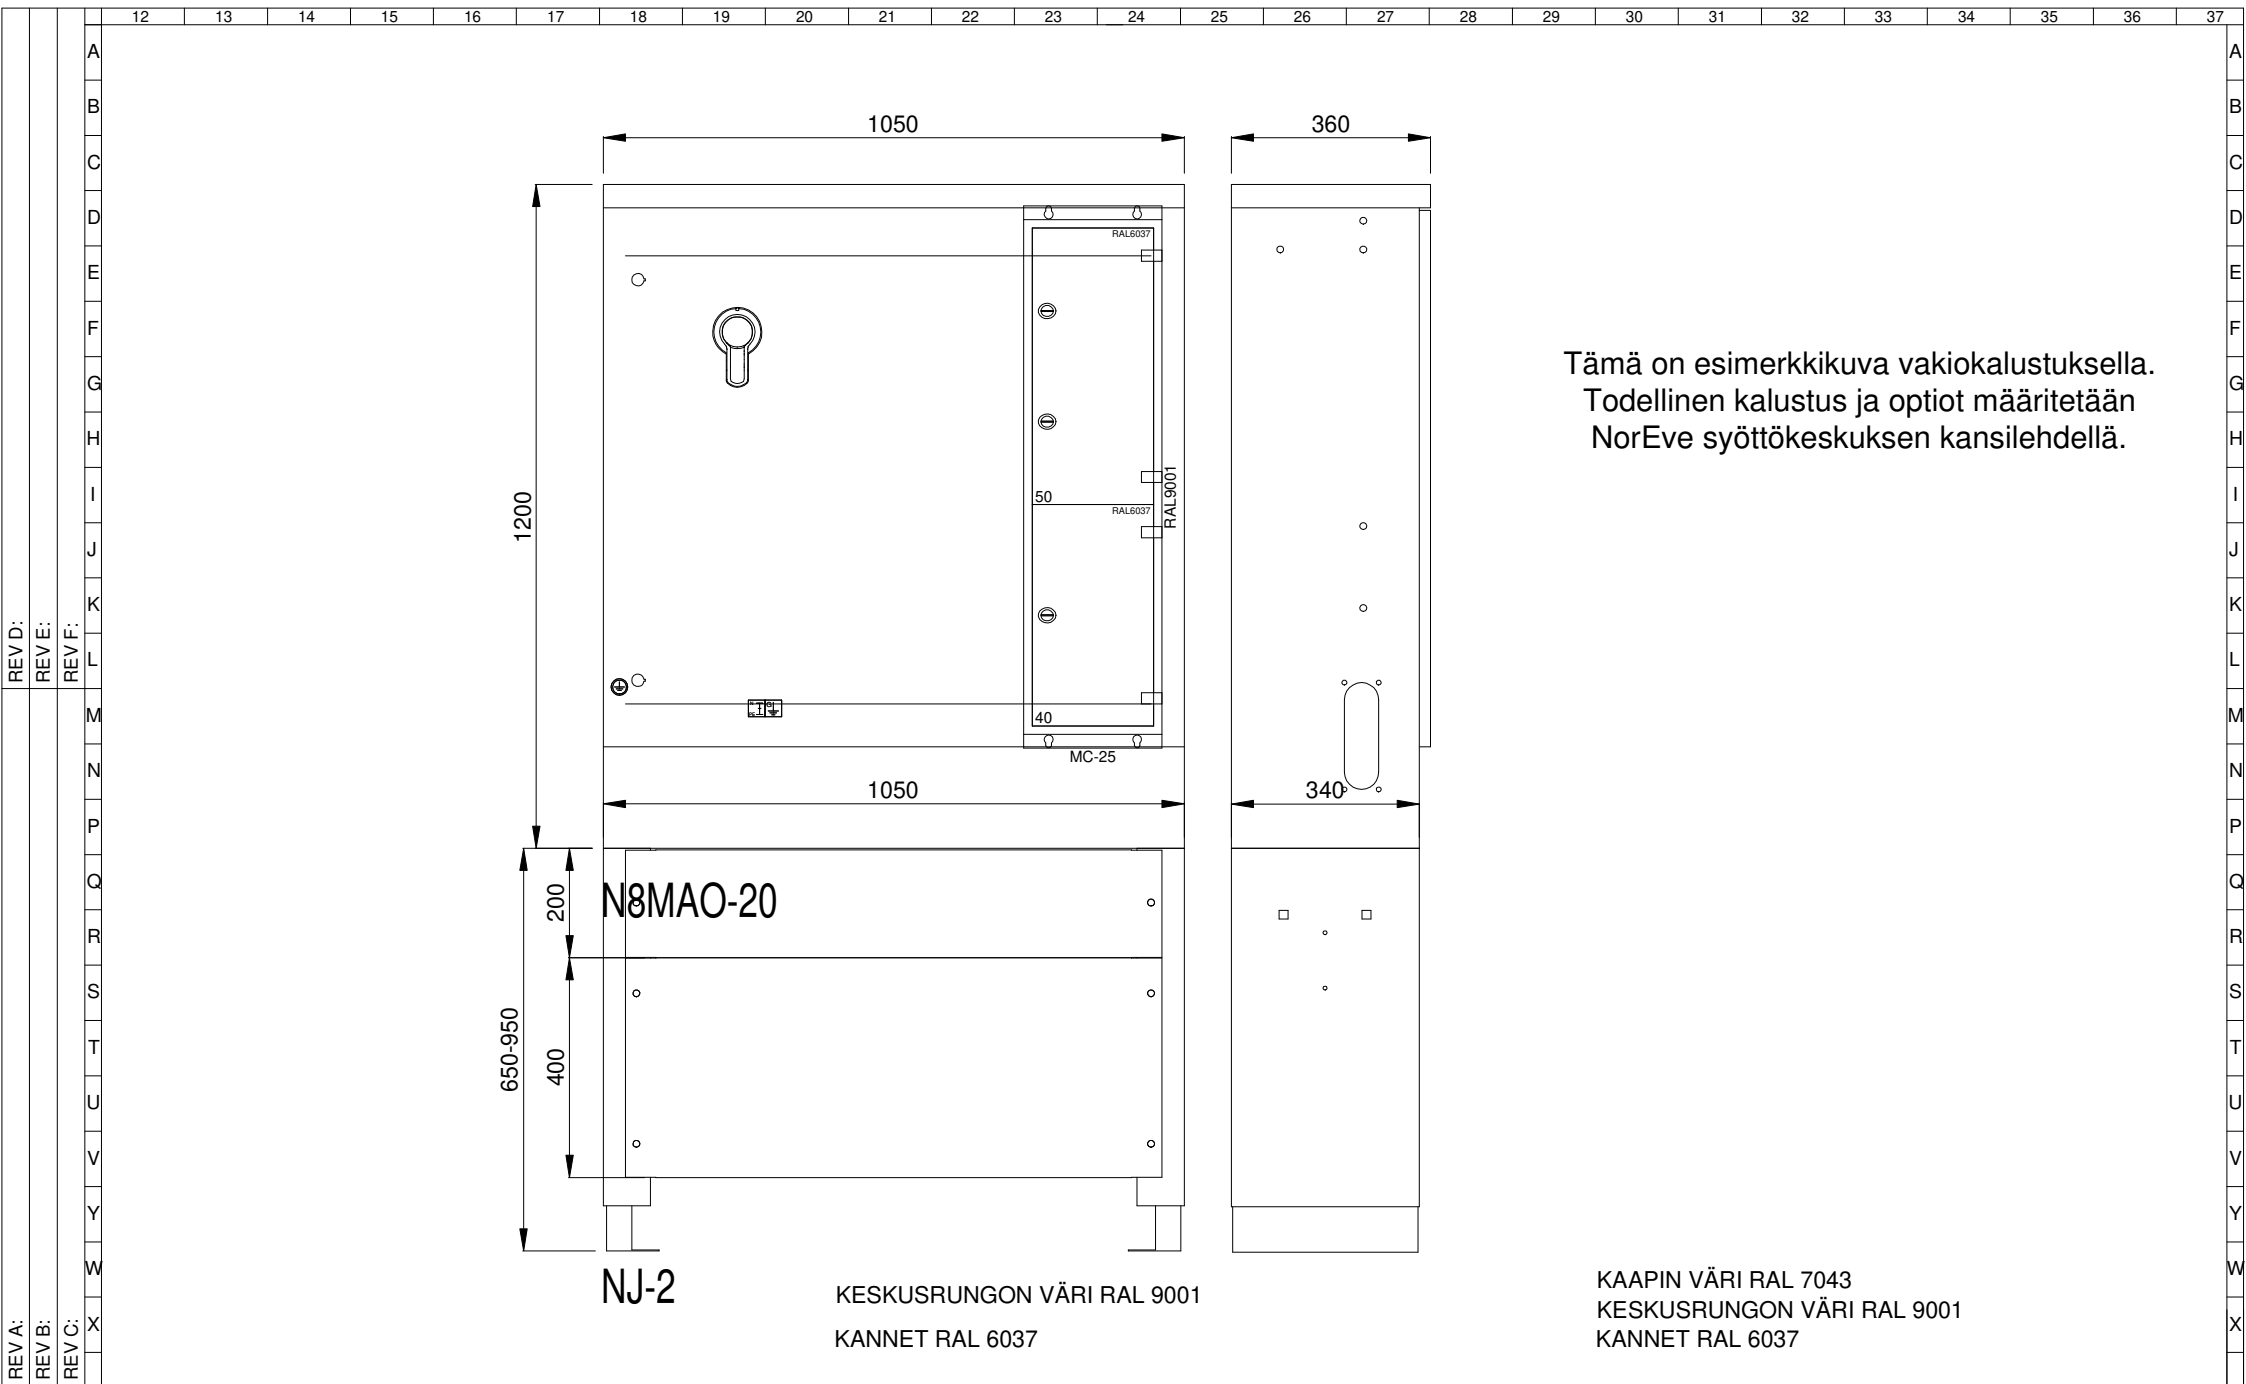

 NORELCO PL 28, 57201 SAVONLINNA PUH:015-5767 70 FAX:015-5767 710 WWW.NORELCO.FI	TUNNUS:	PK-SA	RAKENNE:	NorEve	MIT.ER.JÄNN. Ui:	400 V	VALMISTUSPIIRUSTUS	
	KOHDE:		SYVYYS:	360 mm	MIT. TAAJUUS fn:	50 Hz	PIIR. NRO:	NorEve_Piha150_250_00
	TILAAJA:		KOTEL.LUOKKA:	IP 44	MIT.VIRTA In:	250 A	VALM.NRO:	PROJ. NRO:
			OSASTOINTIMUOTO:	2-4	TERM.KEST.lcw:	6 kA	SUUNN:	PVM: 22.12.2021
			EMC-YMPÄRISTÖ:	A TAI B	DYN.KEST lpk:	10,2 kA	TARK:	SUHDE: 1:10
			KYTKENTÄMENET.:	FFF	EHD.KEST lcc:	kA	HYV:	SIVU NRO: 1
			PAINO:	150 kg	JAKELUJARJ:	TN	SUOJAUS SÄHKÖISKULTA:	SUOJAMAAD.,KOTELOINTI