

NorEve Piha 22

KANSILEHTI

Tätä kansilehteä voidaan käyttää Norelco NorEve sähköauton latauksen syöttökeskuksen tekniseen määrittelyyn ja tarjouskyselyn pohjana. Vakiotuotteeseen kuuluvat varusteet on oletuksena esivalittu valmiiksi mutta nimellisvirta ja lähtöjen määrä on aina itse määritettävä.

Projektin nimi

Keskustunnus

Keskusten määrä

Nimellisvirta

☐ 125A

☐ 160A

☐ 250A

☐ 400A

Lähtöjen kalustus:

Vakiomallien kalustusvaihtoehdot johdonsuoja + vikavirtasuoja

$I_N=125A$

$I_N=160A$

$I_N=250A$

$I_N=400A$

1 x 16A kpl

3 x 16A kpl

3 x 32A kpl

12 kpl

12 kpl

20 kpl

21 kpl

10 kpl

16 kpl

Syötön mittausta, LKA 0.2S, nimellisvirran mukaan

☐ Sähkölaitos

☐ Jälkimittaus

☐ ei mittausta

Kuormanhallinnan virtamuuntajat LKA 0.5, nimellisvirran mukaan

☐ Kyllä

☐ Ei

Vikavirtasuojien tyyppi

☐ A-luokka

☐ B-luokka

☐ ei vikavirtasuojausta

Lämpöeristetty ohjauslaitetila

☐ Kyllä

☐ Ei

Tuulihaka

☐ Kyllä

☐ Ei

Aurausviitta

☐ Kyllä

☐ Ei

Varasulakekotelo

☐ Kyllä

☐ Ei

Tarjouskyselylomakkeen voi lähettää Norelco Oy:lle suoraan osoitteeseen info@norelco.fi.

Kerro viestissäsi tai tällä lomakkeella yrityksesi nimi, oma sähköpostiosoitteesi sekä puhelinnumerosi.

Lisätietoja NorEve- tuotteista löytyy osoitteesta www.norelco.fi

Tarjouskyselyn lähettäjä:

Yrityksen nimi

Yrityksen osoite

Henkilön nimi

Puhelin

Sähköpostiosoite


A muutos		D muutos	
B muutos		E muutos	
C muutos		F muutos	

KESKUS		RYHMÄ	OSOITE	A/A	JOHDOTUS
3L,N,PE POTENTIAALIN TASAUS KESKUKSEN ULKOPUOLELLA 125/5 125/5 1A Al/Cu KESKUKSEN SINETÖITY OSA 125/5 1 kWh 1A					

Tämä on esimerkkikuva vakiokalustuksella.
Todellinen kalustus ja optiot määritellään
NorEve syöttökeskuksen konsilehdillä.

D muutos
E muutos
F muutos

A muutos
B muutos
C muutos

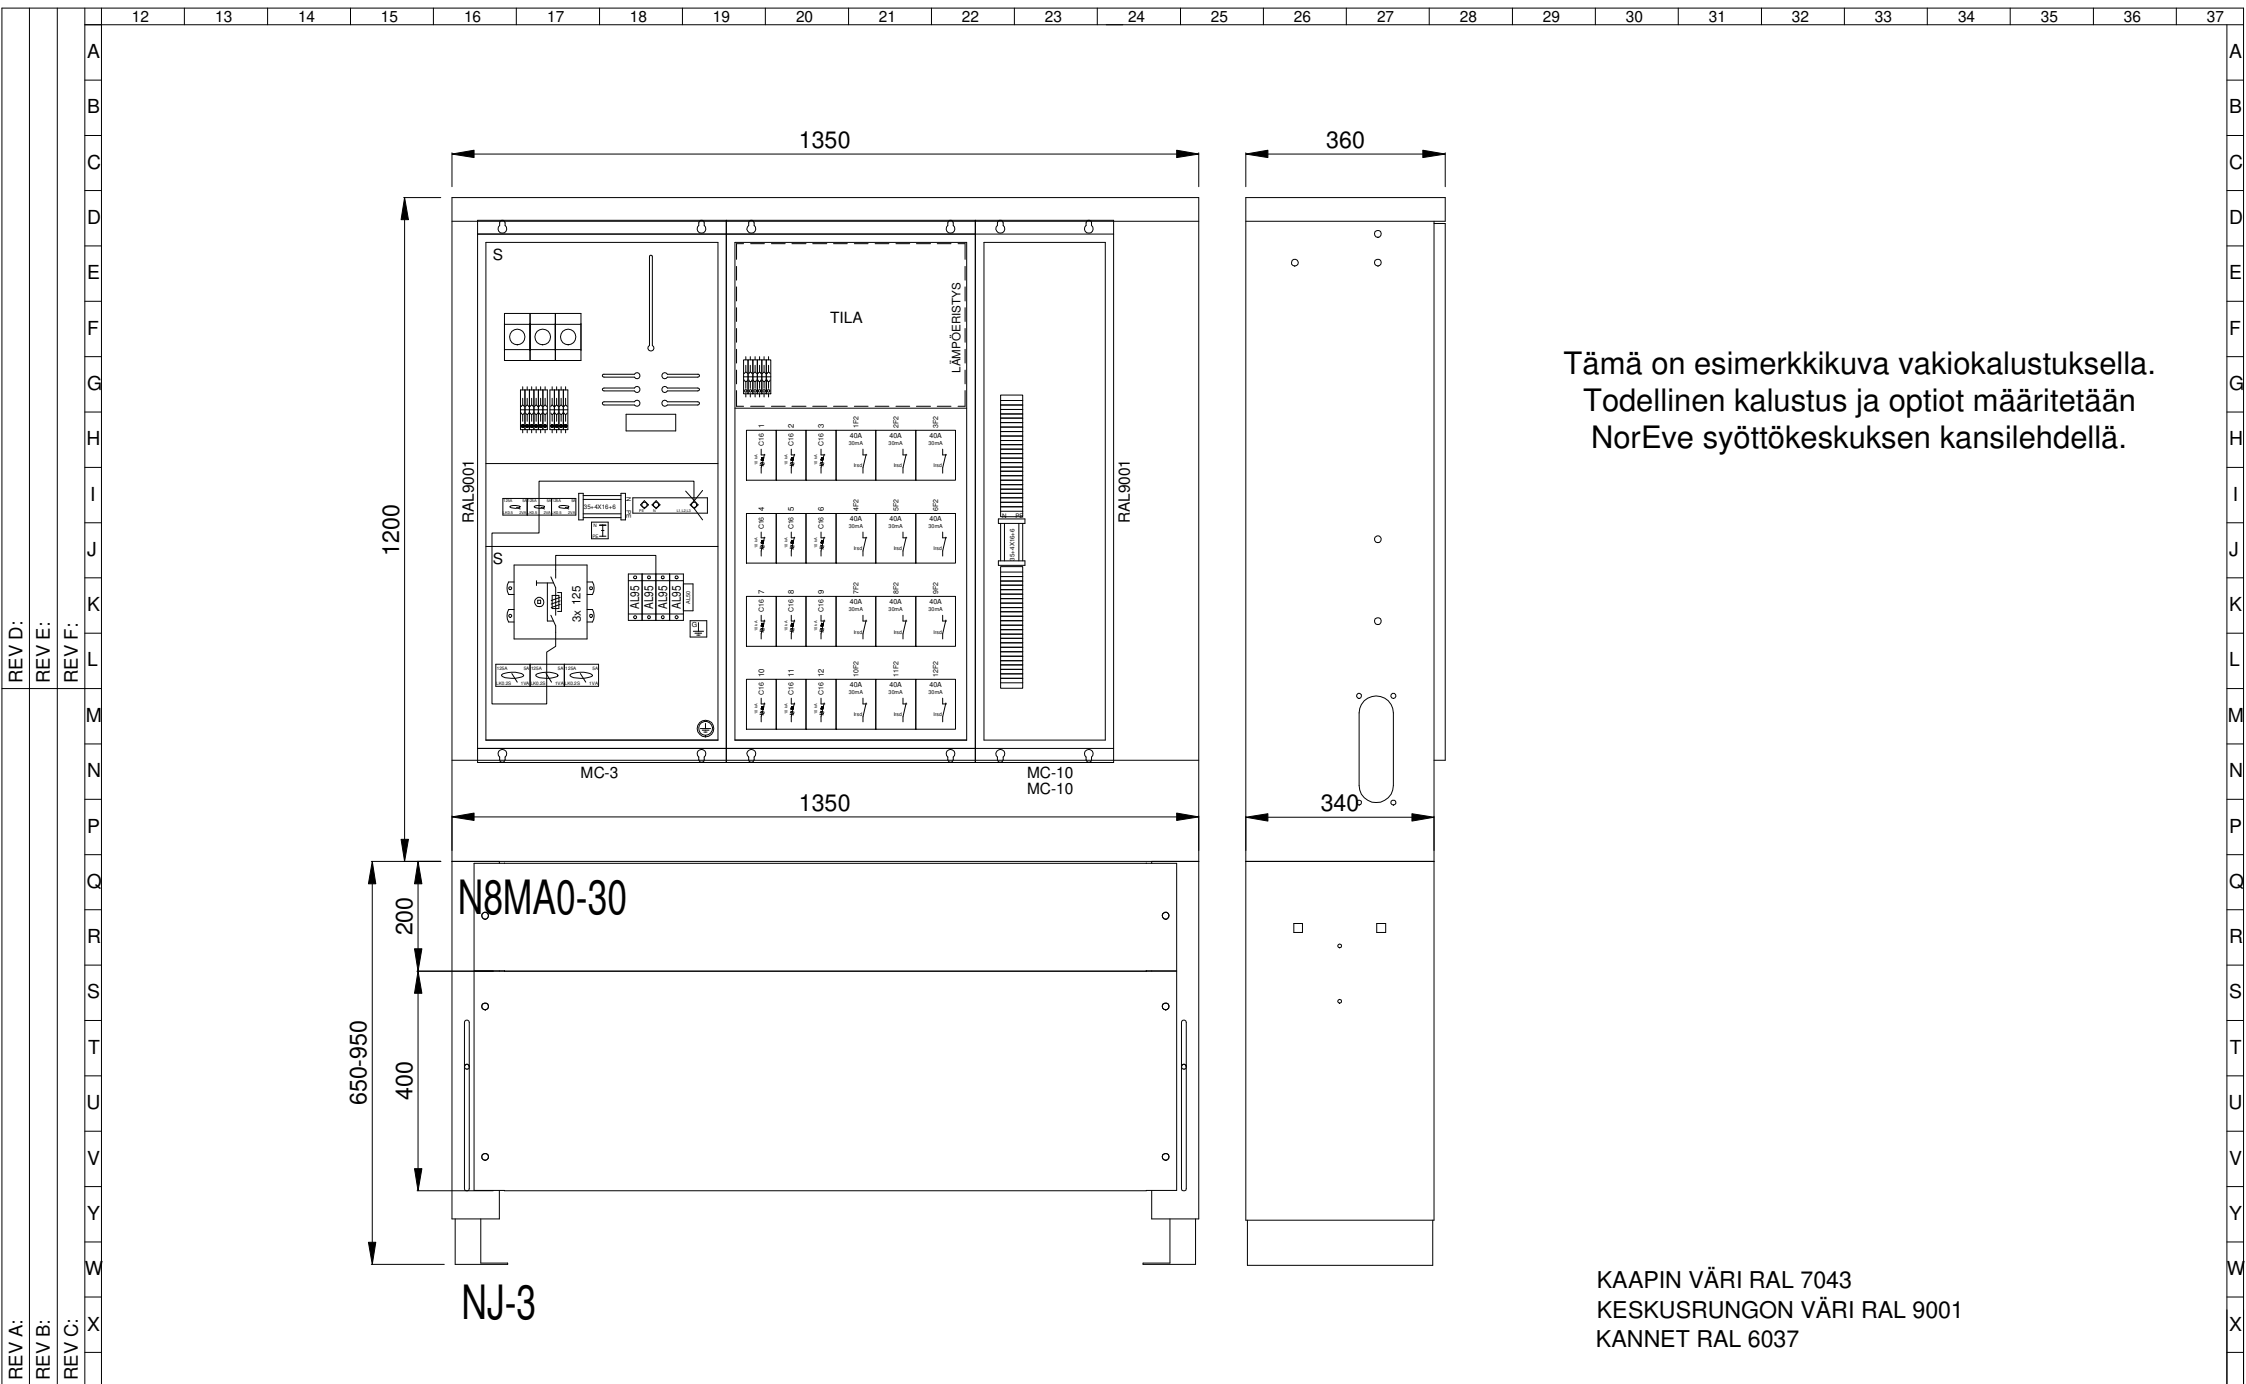

 PL 28, 57201 SAVONLINNA PUH:015-5767 70 FAX:015-5767 710 WWW.NOELCO.FI	TUNNUS: PK-SA	RAKENNE: NorEve	MIT.ER.JÄNN. Ui: 400 V	VALMISTUSPIIRUSTUS	
	KOHDE:	SYVYYS: 360 mm	MIT. TAAJUUS fn: 50 Hz	PIIR. NRO: NorEve_Piha22_125_16	
	TILAAJA:	KOTEL.LUOKKA: IP 44	MIT.VIRTA In: 125 A	VALM.NRO:	PROJ. NRO:
		OSASTOINTIMUOTO: 2-4	TERM.KEST.lcw: 5 kA	SUUNN: MPä	PVM: 22.02.2022
		EMC-YMPÄRISTÖ: A TAI B	DYN.KEST lpk: 7,5 kA	TARK:	SUHDE: 1:10
		KYTKENTÄMENET.: FFF	EHD.KEST lcc: kA	HYV:	SIVU NRO: 1
		PAINO: 150 kg	JAKELUJARJ: TN	SUOJAUS SÄHKÖISKULTA:	SUOJAMAAD.,KOTELOINTI

