

NorEve Kenttä

KANSILEHTI

Tätä kansilehteä voidaan käyttää Norelco NorEve sähköauton latauksen syöttökeskuksen tekniseen määrittelyyn ja tarjouskyselyn pohjana. Vakiotuotteeseen kuuluvat varusteet on oletuksena esivalittu valmiiksi mutta nimellisvirta ja lähtöjen määrä on aina itse määritettävä.

Projektin nimi

Keskustunnus

Keskusten määrä

Jakelumuuntajan koko ☐ <= 800kVA ☐ 1000kVA ☐ 1250-1600kVA ☐ 2000-2500kVA

Jakelumuuntaja ei vakiona kuulu Norelcon toimitukseen

Liityntä verkkoon ☐ Rengassyöttö ☐ Päättävä

Nimellisvirta ☐ 1600A ☐ 2000A ☐ muu: A

Lähtöjen kalustus:

Vakiomallien kalustusvaihtoehdot jonovarokeytkimillä

I_N=1600A *I_N=2000A*

00/160A	kpl	<i>24 kpl</i>	<i>24 kpl</i>
2/400A	kpl	<i>12 kpl</i>	<i>12 kpl</i>
3/630A	kpl		

Syötön KJ-mittaus mittamuuntajilla, LKA 0.2S, nimellisvirran mukaan

☐ Sähkölaitos ☐ Jälkimittaus ☐ ei mittausta

Kuormanhallinnan PJ-virtamuuntajat LKA 0.5, nimellisvirran mukaan

☐ Kyllä ☐ Ei

Lämpöeristetty ohjauslaitetila

☐ Kyllä ☐ Ei

Kaapelipäätteet KJ-kojeistolta jakelumuuntajalle

☐ Kyllä ☐ Ei

Liityntökaapelit jakelumuuntajalta PJ-kytkimelle

☐ Kyllä ☐ Ei

Omakäyttökeskus ja valaistus PJ-tilaan

☐ Kyllä ☐ Ei

Hoitovälinesarja

☐ Kyllä ☐ Ei

Varoituskilpisarja

☐ Kyllä ☐ Ei

Tarjouskyselylomakkeen voi lähettää Norelco Oy:lle suoraan osoitteeseen info@norelco.fi.

Kerro viestissäsi tai tällä lomakkeella yrityksesi nimi, oma sähköpostiosoitteesi sekä puhelinnumerosi.

Lisätietoja NorEve- tuotteista löytyy osoitteesta www.norelco.fi

Tarjouskyselyn lähettäjä:


Yrityksen nimi


Yrityksen osoite

Henkilön nimi

Puhelin


Sähköpostiosoite

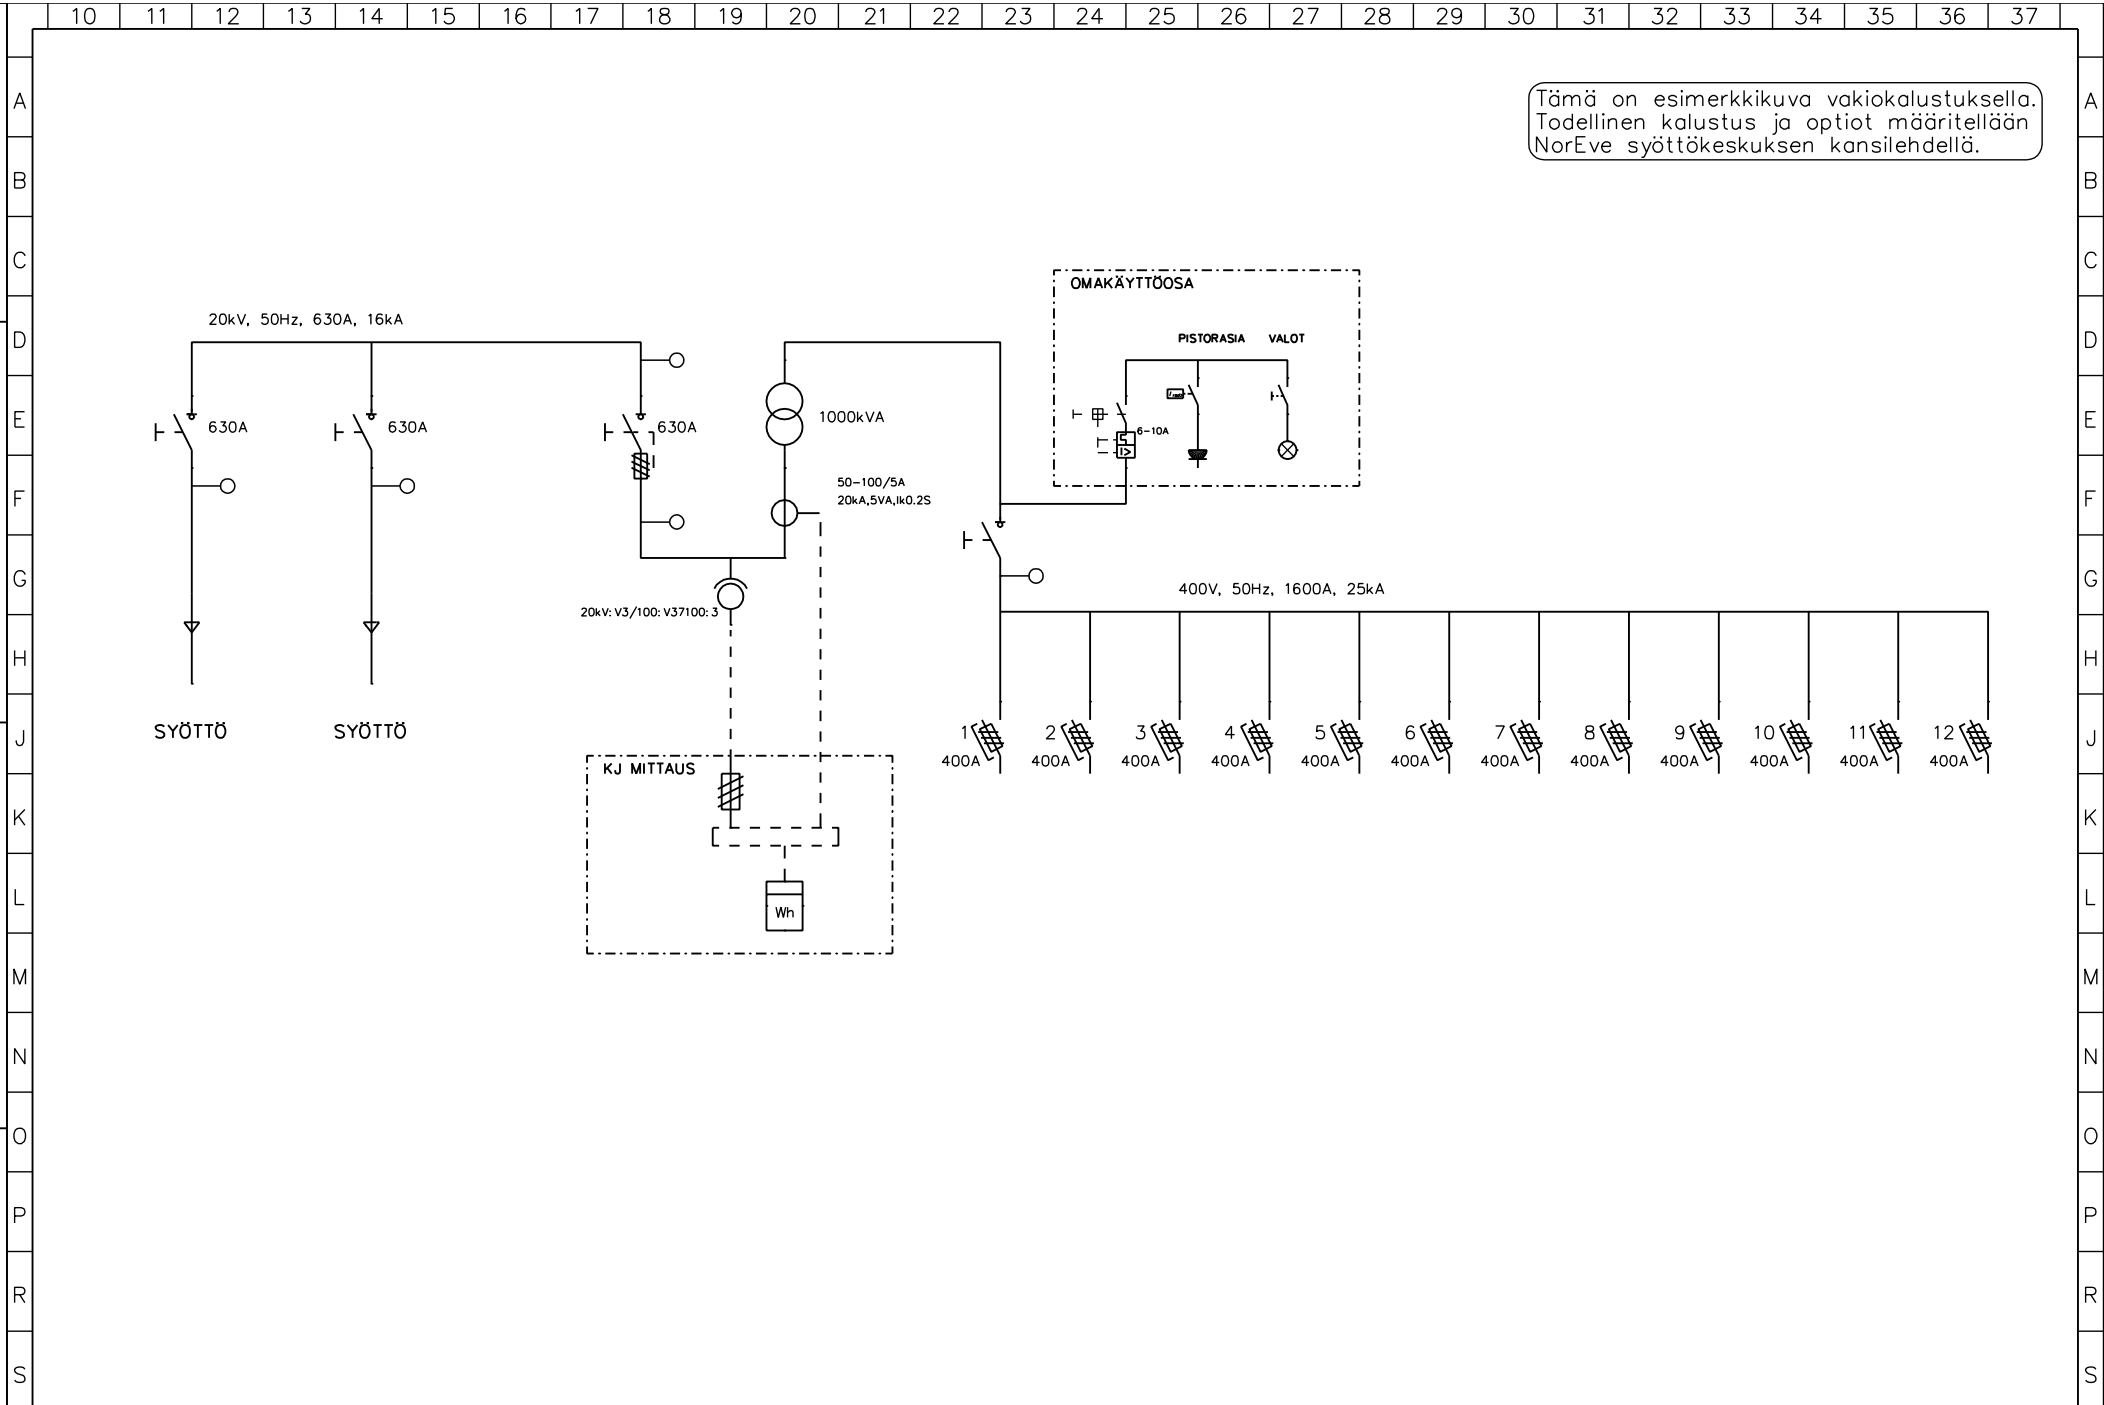

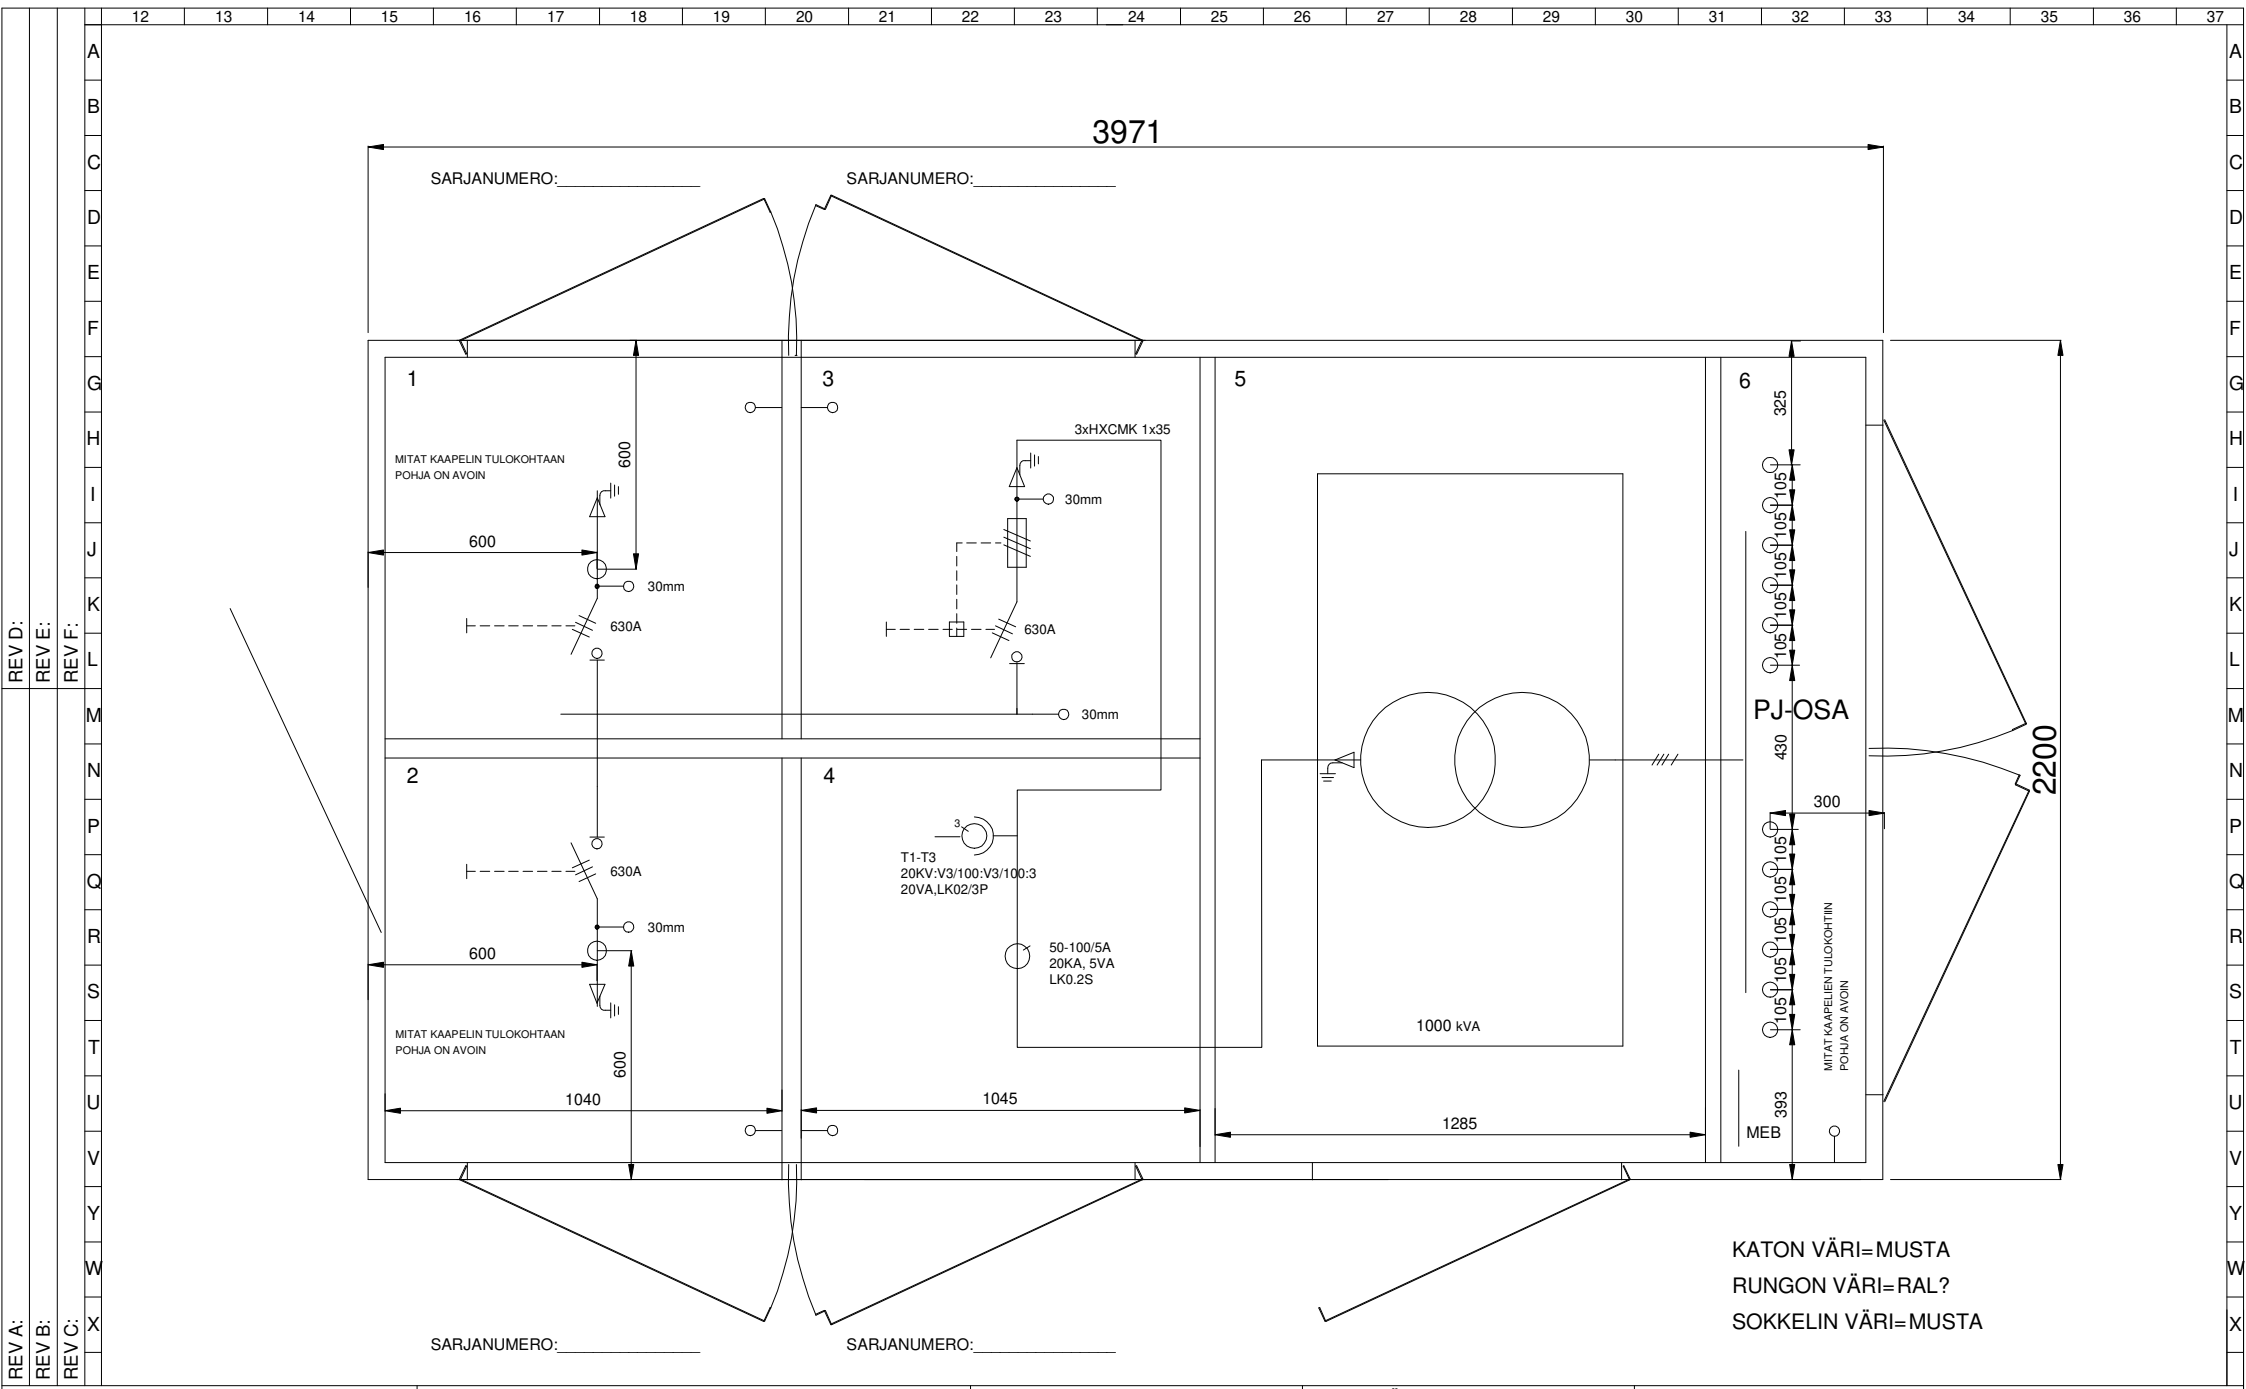


 PL 28, 57201 SAVONLINNA PUH:015-5767 70 FAX:015-5767 710 WWW.NORELCO.FI	TUNNUS:	PK-SA	RAKENNE:	NorEve	MIT.ER.JÄNN. Ui:	20 k V	VALMISTUSPIIRUSTUS			
	KOHDE:		SYVYYS:	- mm	MIT. TAAJUUS fn:	50 Hz	PIIR. NRO:	NorEve_Kenttä300_1600_2		
	SÄHKÖAUTOJEN LATAUS		KOTEL.LUOKKA:	IP 23D	MIT.VIRTA In:	630 A	VALM.NRO:		PROJ. NRO:	
	TILAAJA:		OSASTOINTIMUOTO:	2-4	TERM.KEST.lcw:	16 kA	SUUNN:	MPä	PVM:	22.2.2022
			EMC-YMPÄRISTÖ:	A TAI B	DYN.KEST lpk:	40 kA	TARK:		SUHDE:	
			KYTKENTÄMENET.:	FFF	EHD.KEST lcc:	kA	HYV:		SIVU NRO:	1
	FI		PAINO:	kg	JAKELUJARJ:	IT	SUOJAUS SÄHKÖISKULTA:	SUOJAMAAD.,KOTELOINTI		

 PL 28, 57201 SAVONLINNA PUH:015-5767 70 FAX:015-5767 710 WWW.NORELCO.FI	TUNNUS: PK-SA	RAKENNE: NorEve	MIT.ER..JÄNN. Ui: 20 k V	VALMISTUSPIIRUSTUS	
	KOHDE:	SYVYY: - mm	MIT. TAAJUUS fn: 50 Hz	PIIR. NRO: NorEve_Kenttä300_1600_2	
	SÄHKÖAUTOJEN LATAUS	KOTEL.LUOKKA: IP 23D	MIT.VIRTA In: 630 A	VALM.NRO:	PROJ. NRO:
	TILAAJA:	OSASTOINTIMUOTO: 2-4	TERM.KEST.lcw: 16 kA	SUUNN: MPä	PVM: 22.2.2022
		EMC-YMPÄRISTÖ: A TAI B	DYN.KEST lpk: 40 kA	TARK:	SUHDE:
		KYTKENTÄMENET.: FFF	EHD.KEST lcc: kA	HYV:	SIVU NRO: 1
	FI	PAINO: kg	JAKELUJARJ: IT	SUOJAUS SÄHKÖISKULTA:	SUOJAMAAD.,KOTELOINTI

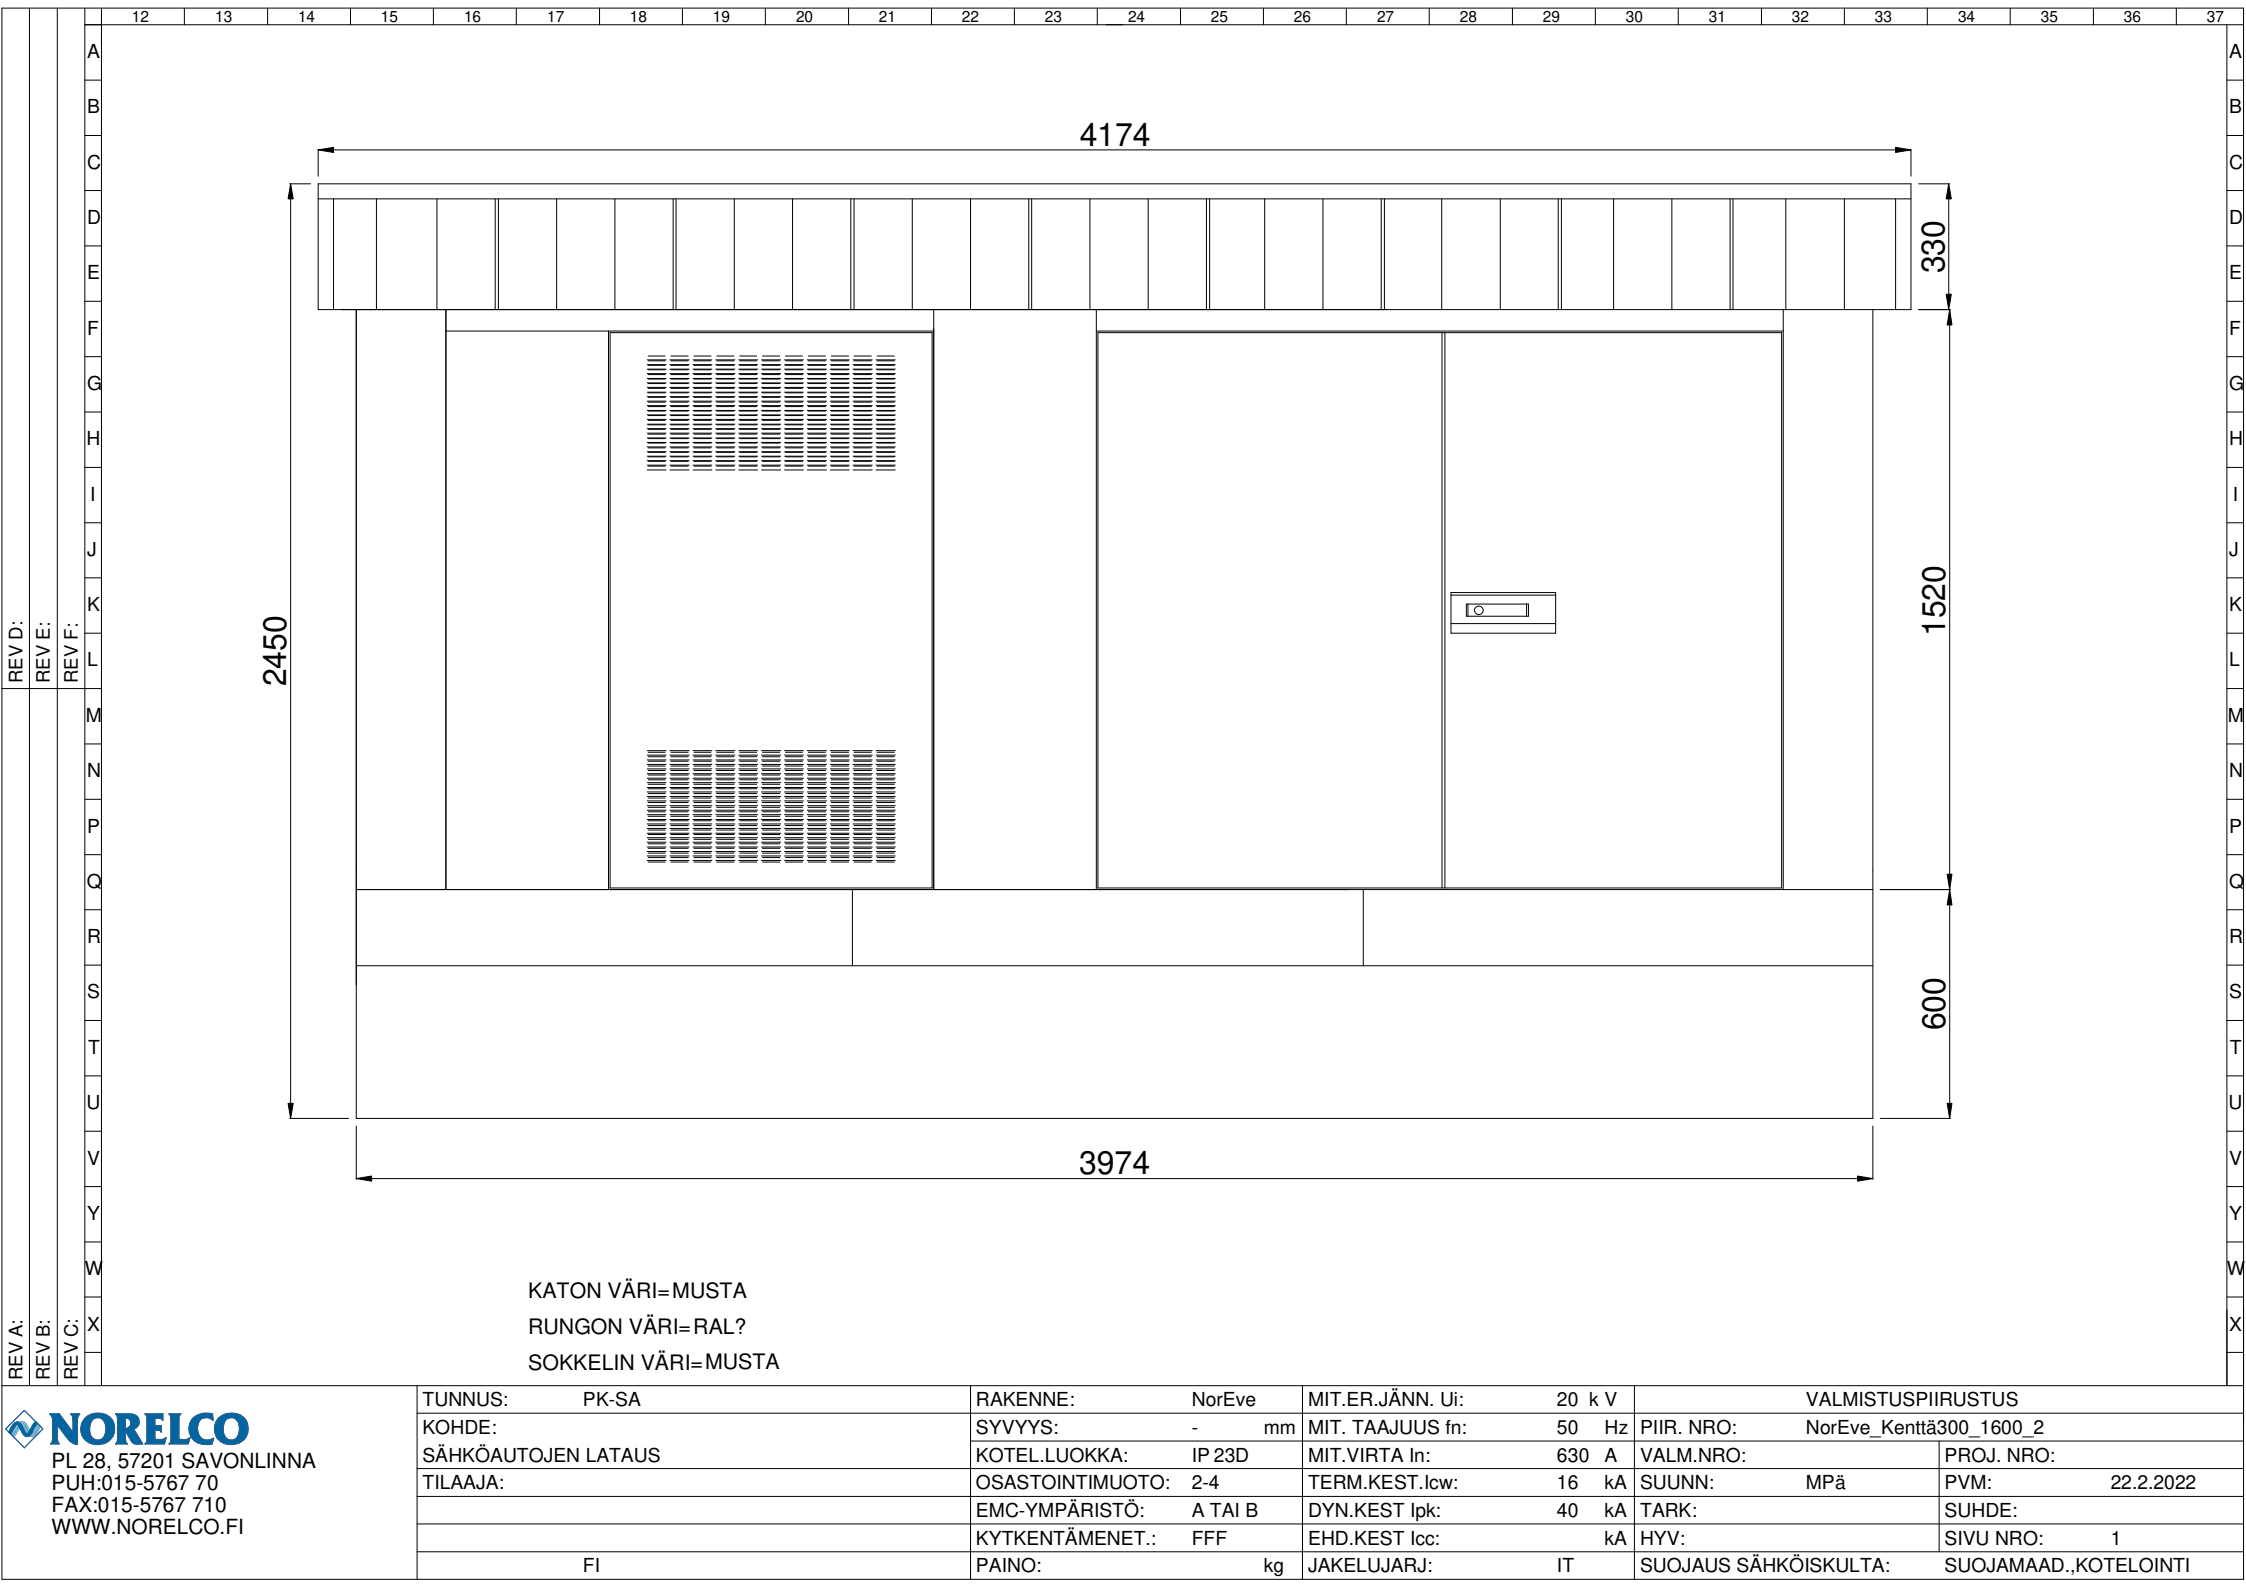



NORELCO PL 28, 57201 SAVONLINNA PUH:015-5767 70 FAX:015-5767 710 WWW.NORELCO.FI	TUNNUS:	PK-SA	RAKENNE:	NorEve	MIT.ER.JÄNN. Ui:	20 k V	VALMISTUSPIIRUSTUS	
	KOHDE:		SYVYYS:	- mm	MIT. TAAJUUS fn:	50 Hz	PIIR. NRO:	NorEve_Kenttä300_1600_2
	SÄHKÖAUTOJEN LATAUS		KOTEL.LUOKKA:	IP 23D	MIT.VIRTA In:	630 A	VALM.NRO:	PROJ. NRO:
	TILAAJA:		OSASTOINTIMUOTO:	2-4	TERM.KEST.lcw:	16 kA	SUUNN:	PVM: 22.2.2022
			EMC-YMPÄRISTÖ:	A TAI B	DYN.KEST lpk:	40 kA	TARK:	SUHDE:
			KYTKENTÄMENET.:	FFF	EHD.KEST lcc:	kA	HYV:	SIVU NRO: 1
	FI		PAINO:	kg	JAKELUJARJ:	IT	SUOJAUS SÄHKÖISKULTA:	SUOJAMAAD.,KOTELOINTI

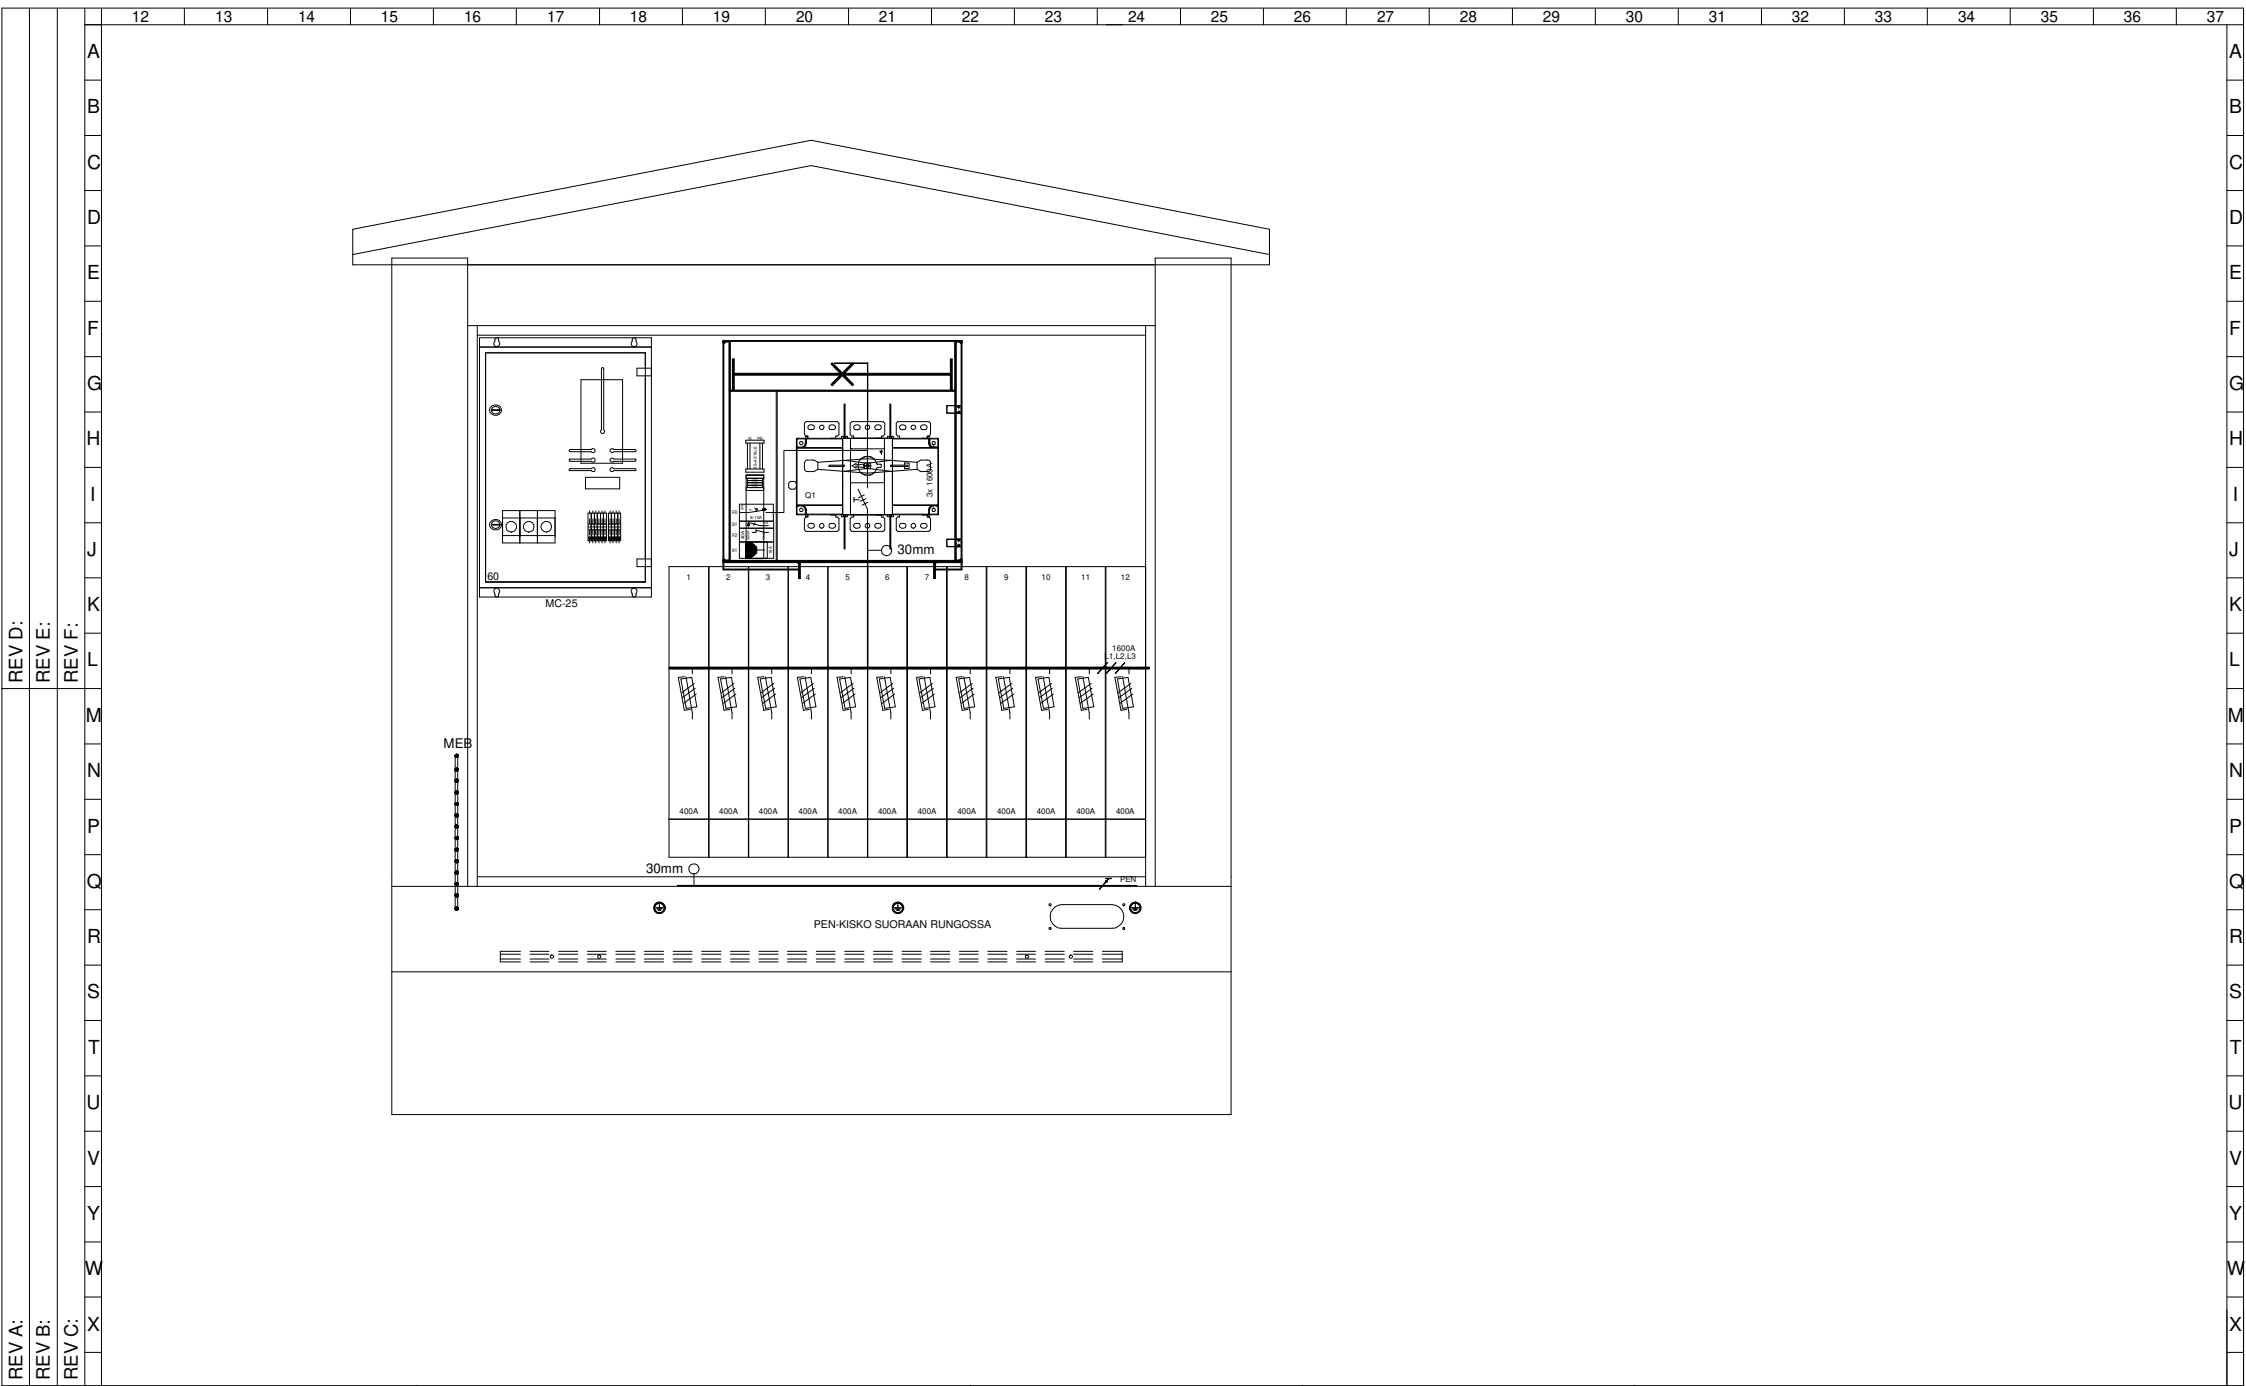

 PL 28, 57201 SAVONLINNA PUH:015-5767 70 FAX:015-5767 710 WWW.NORELCO.FI	TUNNUS: PK-SA	RAKENNE: NorEve	MIT.ER.JÄNN. Ui: 20 k V	VALMISTUSPIIRUSTUS	
	KOHDE: SÄHKÖAUTOJEN LATAUS	SYVYYS: - mm	MIT. TAAJUUS fn: 50 Hz	PIIR. NRO: NorEve_Kenttä300_1600_2	
	TILAAJA:	KOTEL.LUOKKA: IP 23D	MIT.VIRTA In: 630 A	VALM.NRO:	PROJ. NRO:
		OSASTOINTIMUOTO: 2-4	TERM.KEST.lcw: 16 kA	SUUNN: MPä	PVM: 22.2.2022
		EMC-YMPÄRISTÖ: A TAI B	DYN.KEST lpk: 40 kA	TARK:	SUHDE:
		KYTKENTÄMENET.: FFF	EHD.KEST lcc: kA	HYV:	SIVU NRO: 1
	FI	PAINO: kg	JAKELUJARJ: IT	SUOJAUS SÄHKÖISKULTA:	SUOJAMAAD.,KOTELOINTI